


Организация дополнительного охлаждения встраиваемого телевизора при установке в парную.

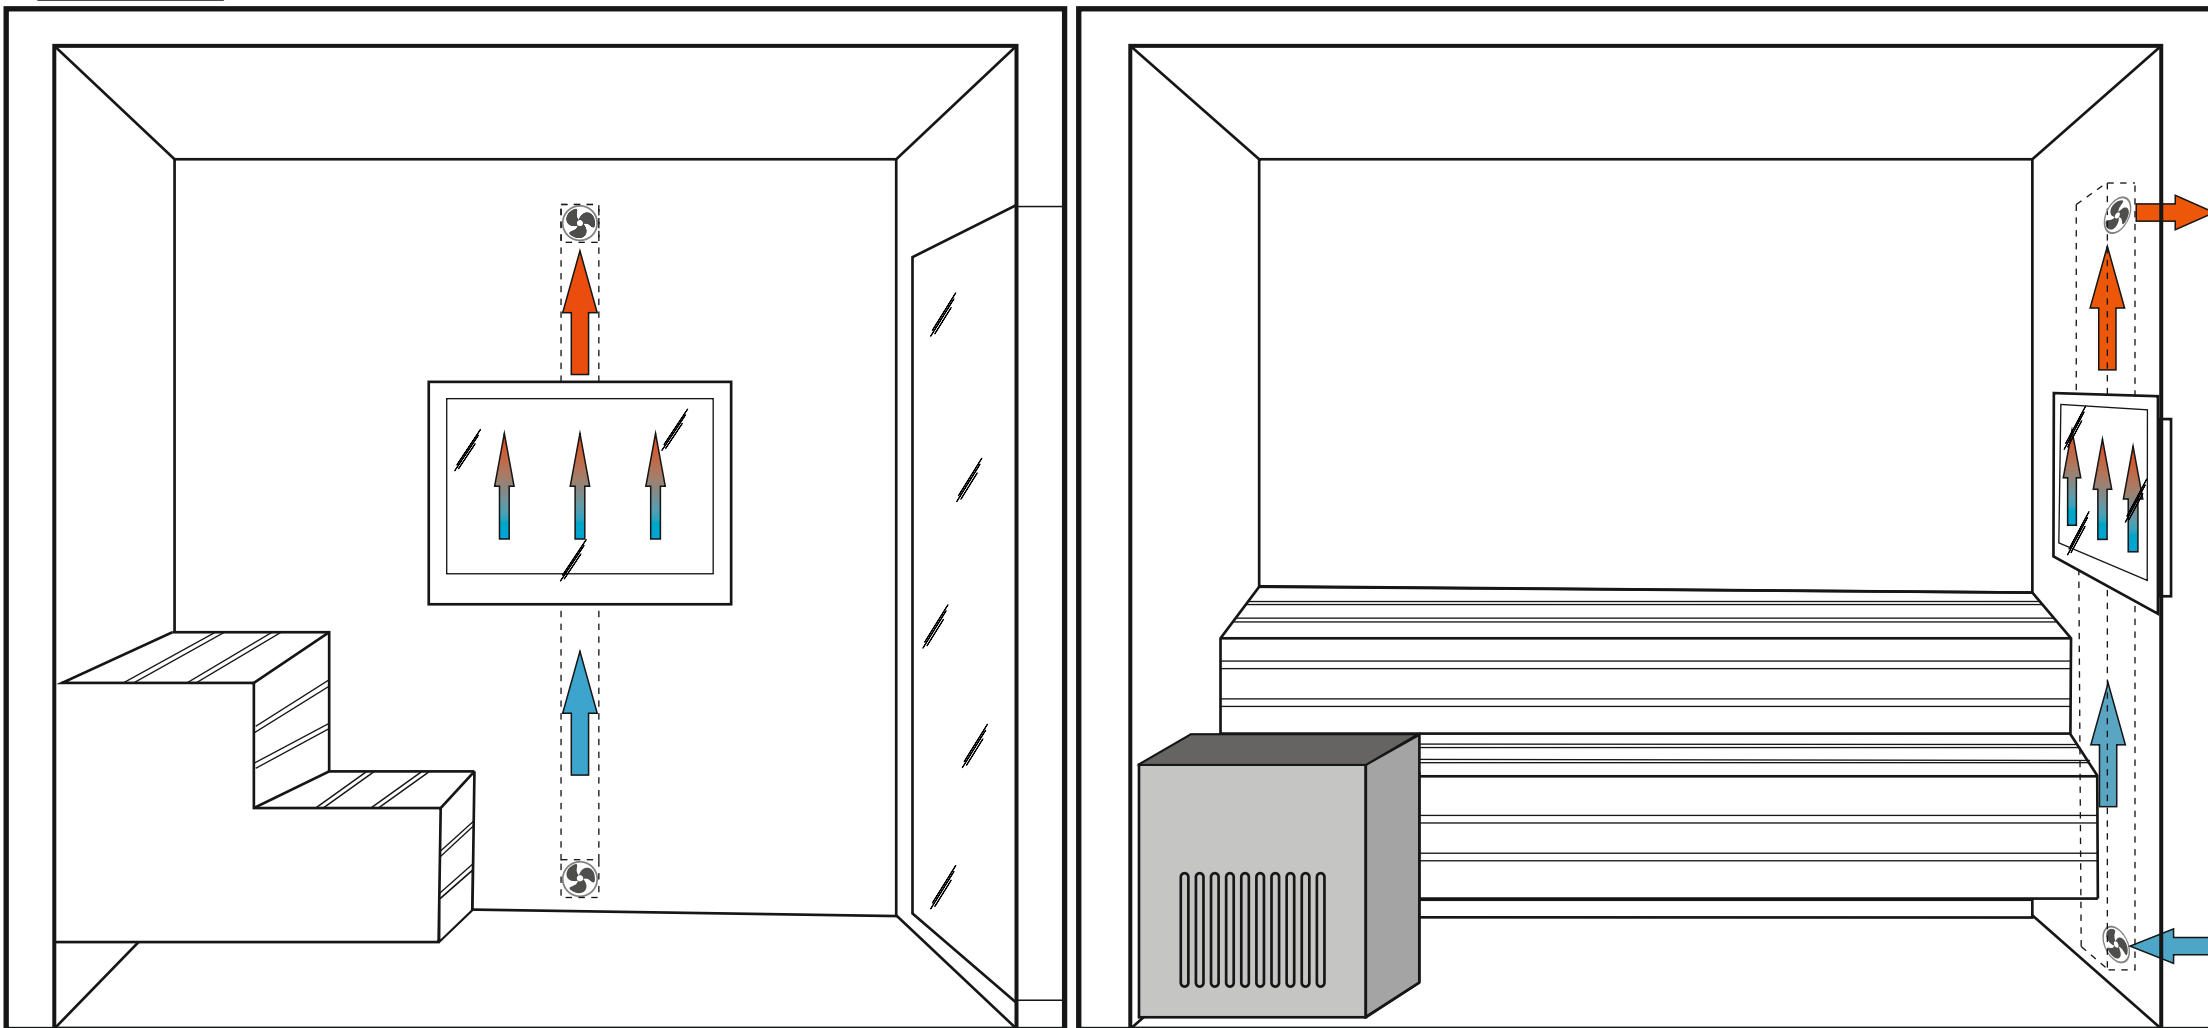

43"-75"

Для ТВ с диагональю от 43" до 75"



Вентиляционный канал должен быть с принудительной вентиляцией и подавать холодный воздух извне помещения в нижнюю часть монтажного короба телевизора, по центру, а нагретый воздух отводить из верхней части. Сечение вентиляционного канала должно быть эквивалентно диаметру трубы не менее 100 мм.